


GZ Hirzenbach: Plan grosser Saal (115m²) Bühne (36m²)

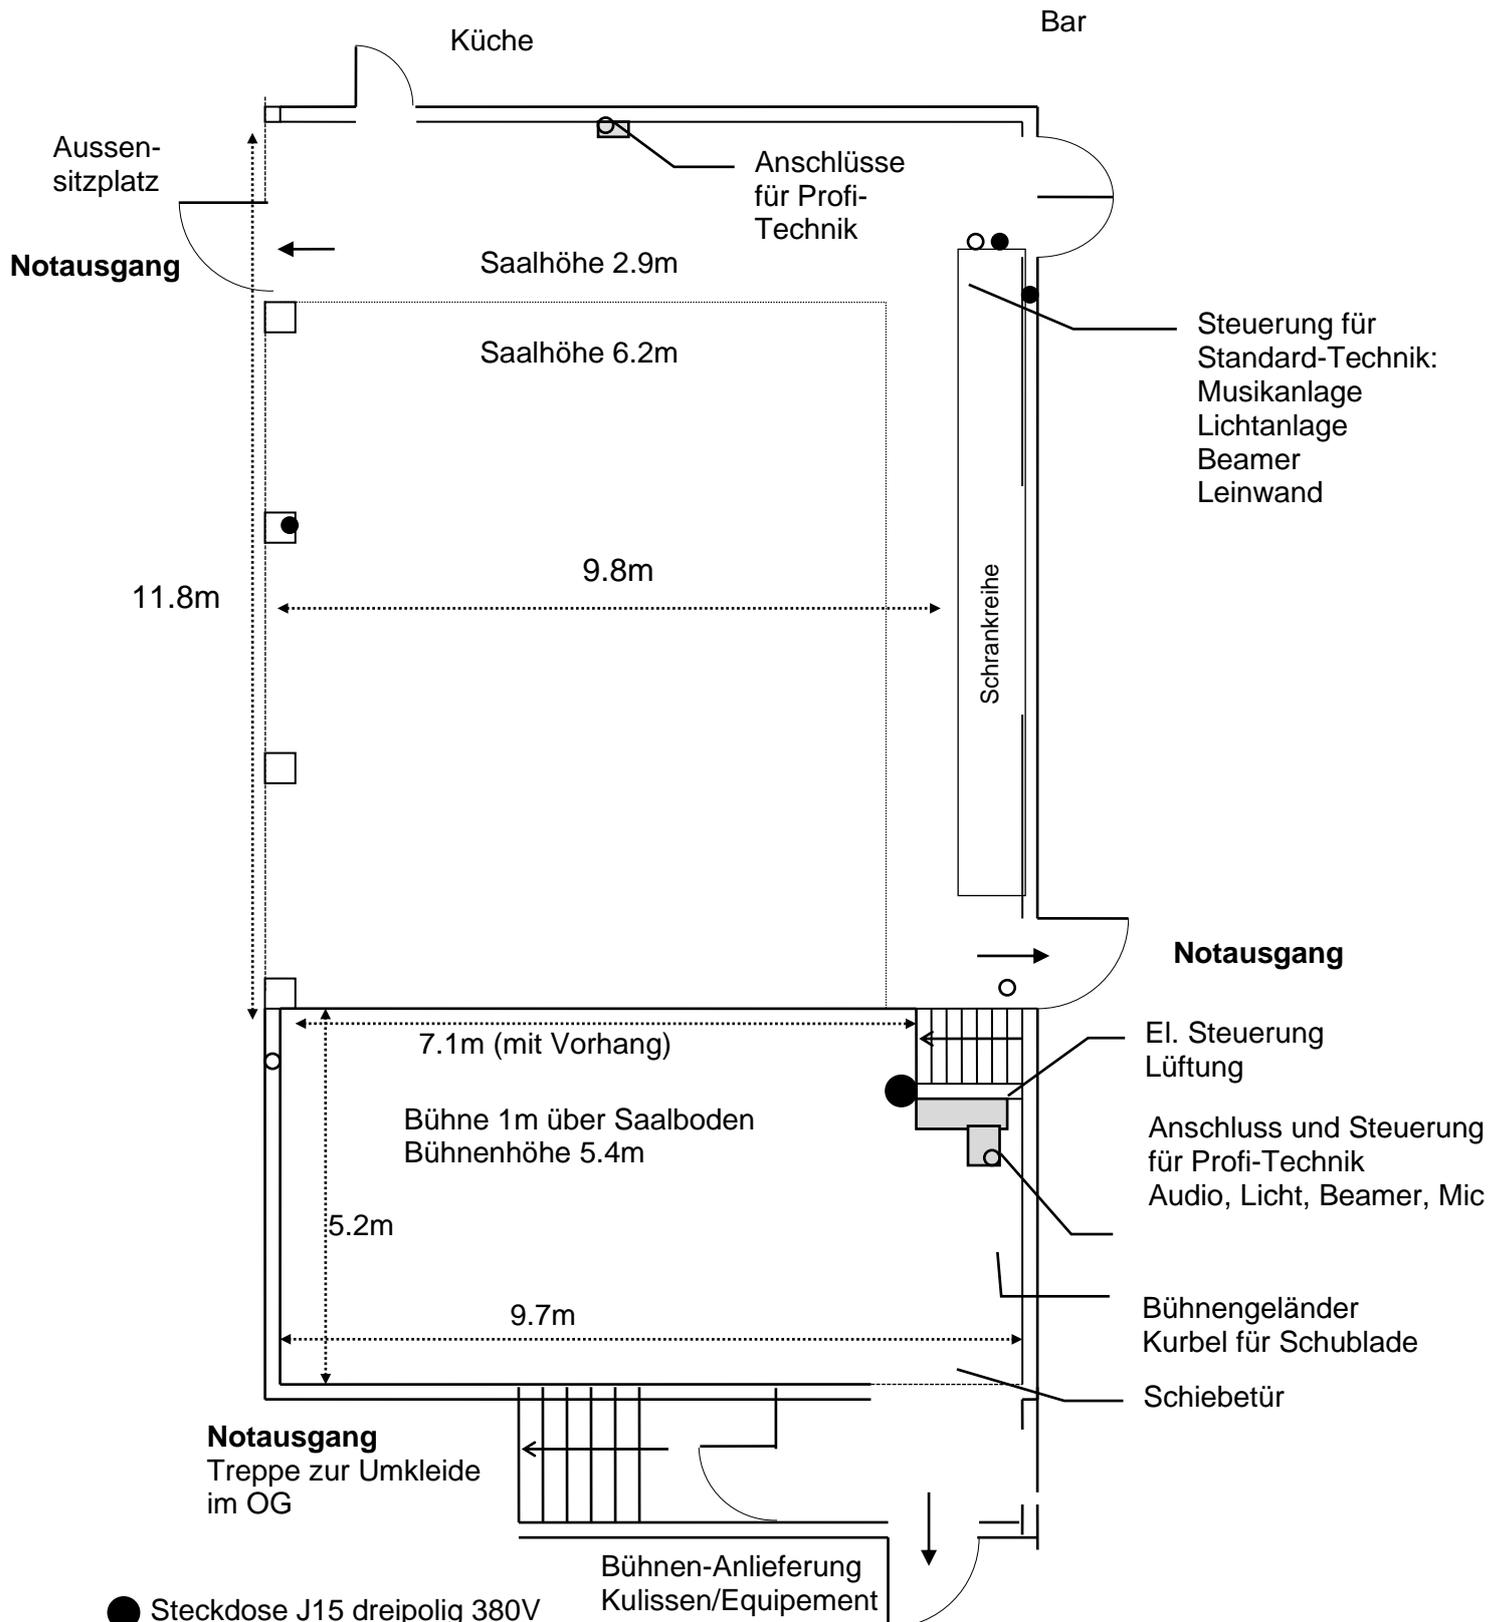

- Steckdose J15 dreipolig 380V
- Steckdose T15 380V
- Steckdose 10A über Lichtpult
- Steckdose 220V

Weitere Infrastruktur:

- 150 Stühle (7x12 in Schränken, 66 Wand)
- 25 Tische 160x80 cm (Schublade Mitte)
- Küche (Vollausstattung für 100 Personen)
- Geschirr für 50 Personen zusätzlich mögl.
- Musikanlage separat zum Mieten
- Lichtanlage separat zum Mieten
- Beamer separat zum Mieten
- Umkleide (im OG) separat zum Mieten